



2 этаж

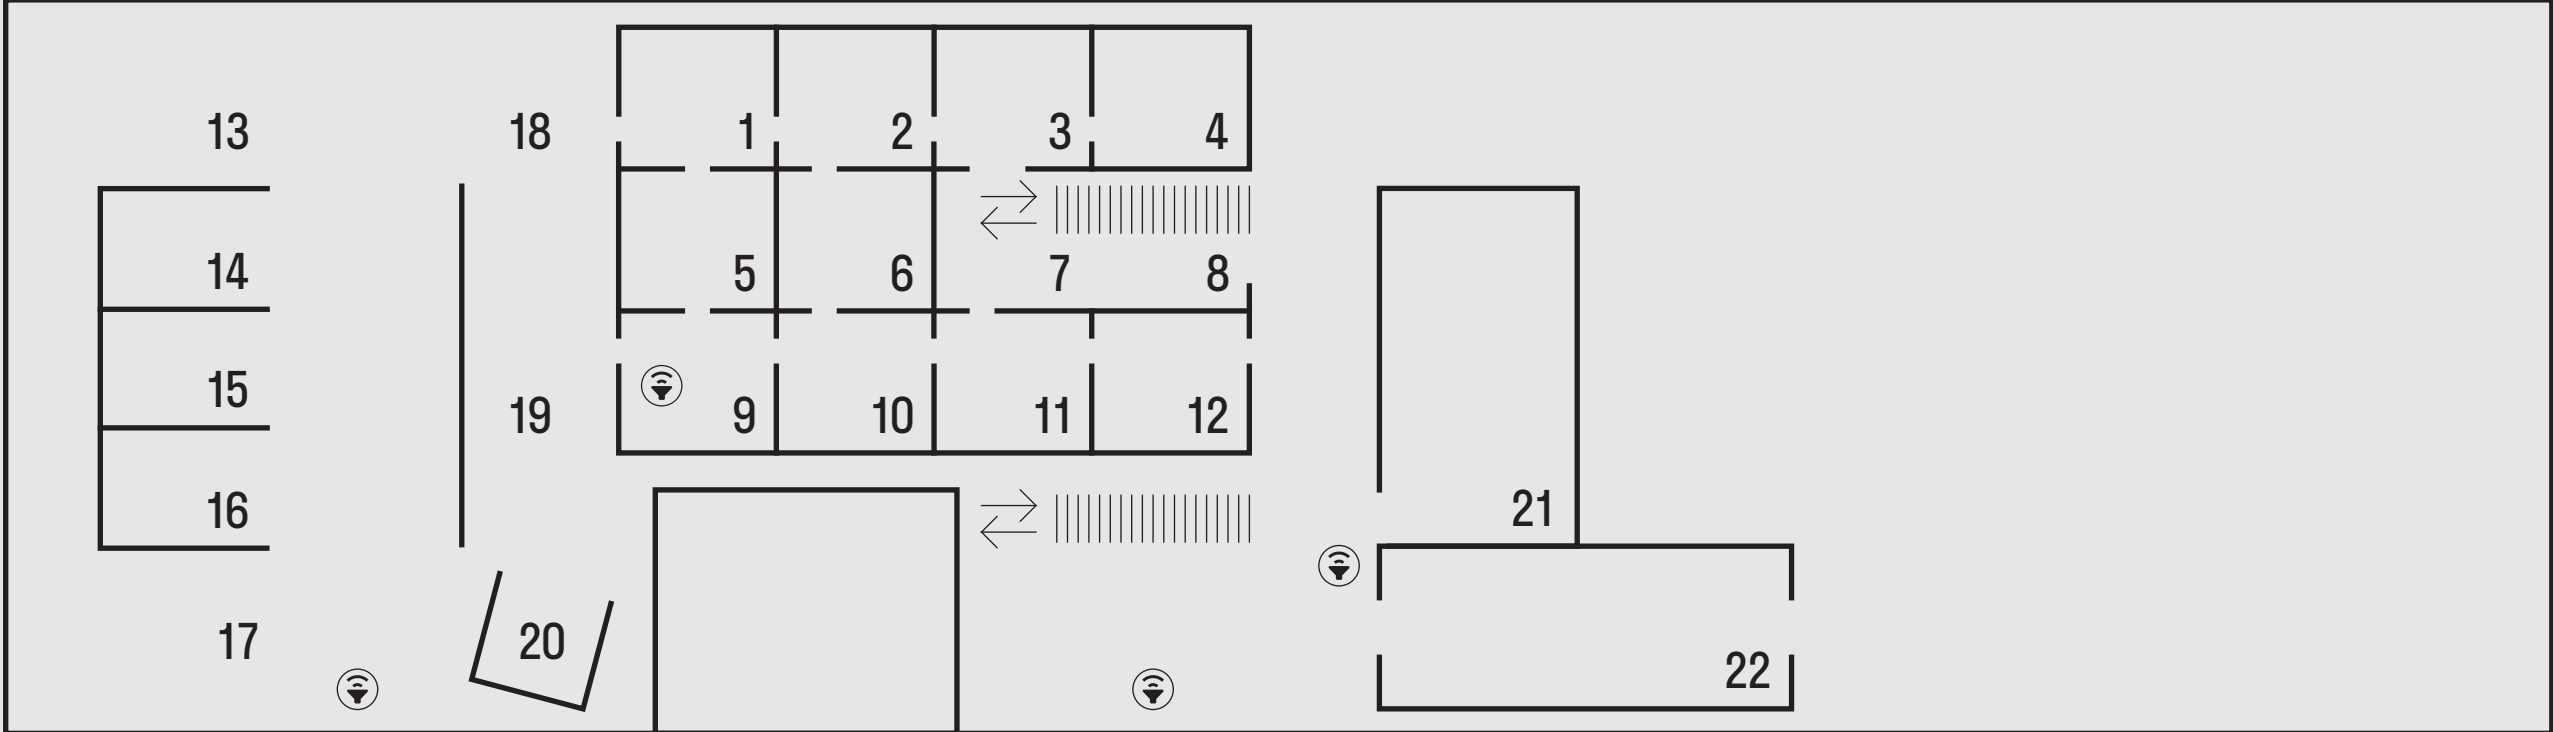

— ПРОЕКТ АННЫ МАРТЫНЕНКО «СПОРЫ ШУМА»

1 этаж

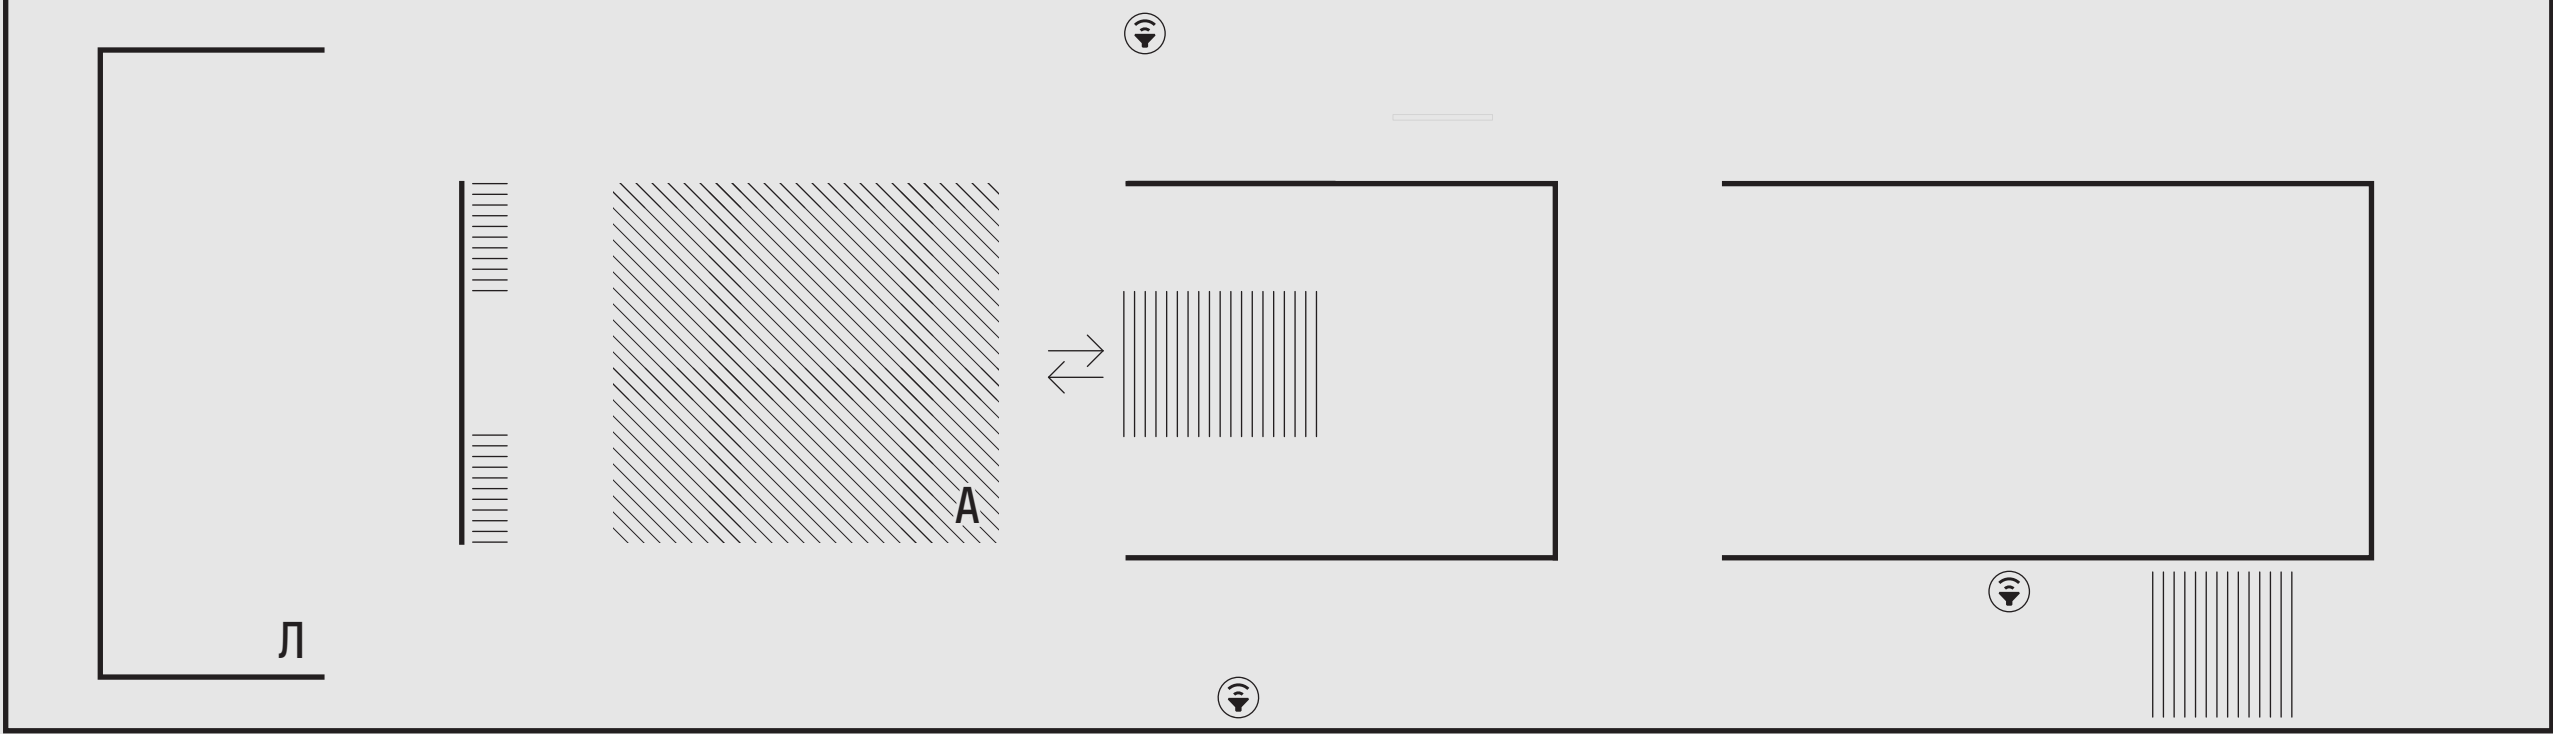

А — АТРИУМ    Л — ЛАБ    — ПРОЕКТ АННЫ МАРТЫНЕНКО «СПОРЫ ШУМА»